





PERSPEKTIVE ANHALTERSTR. Rendertaxi GmbH

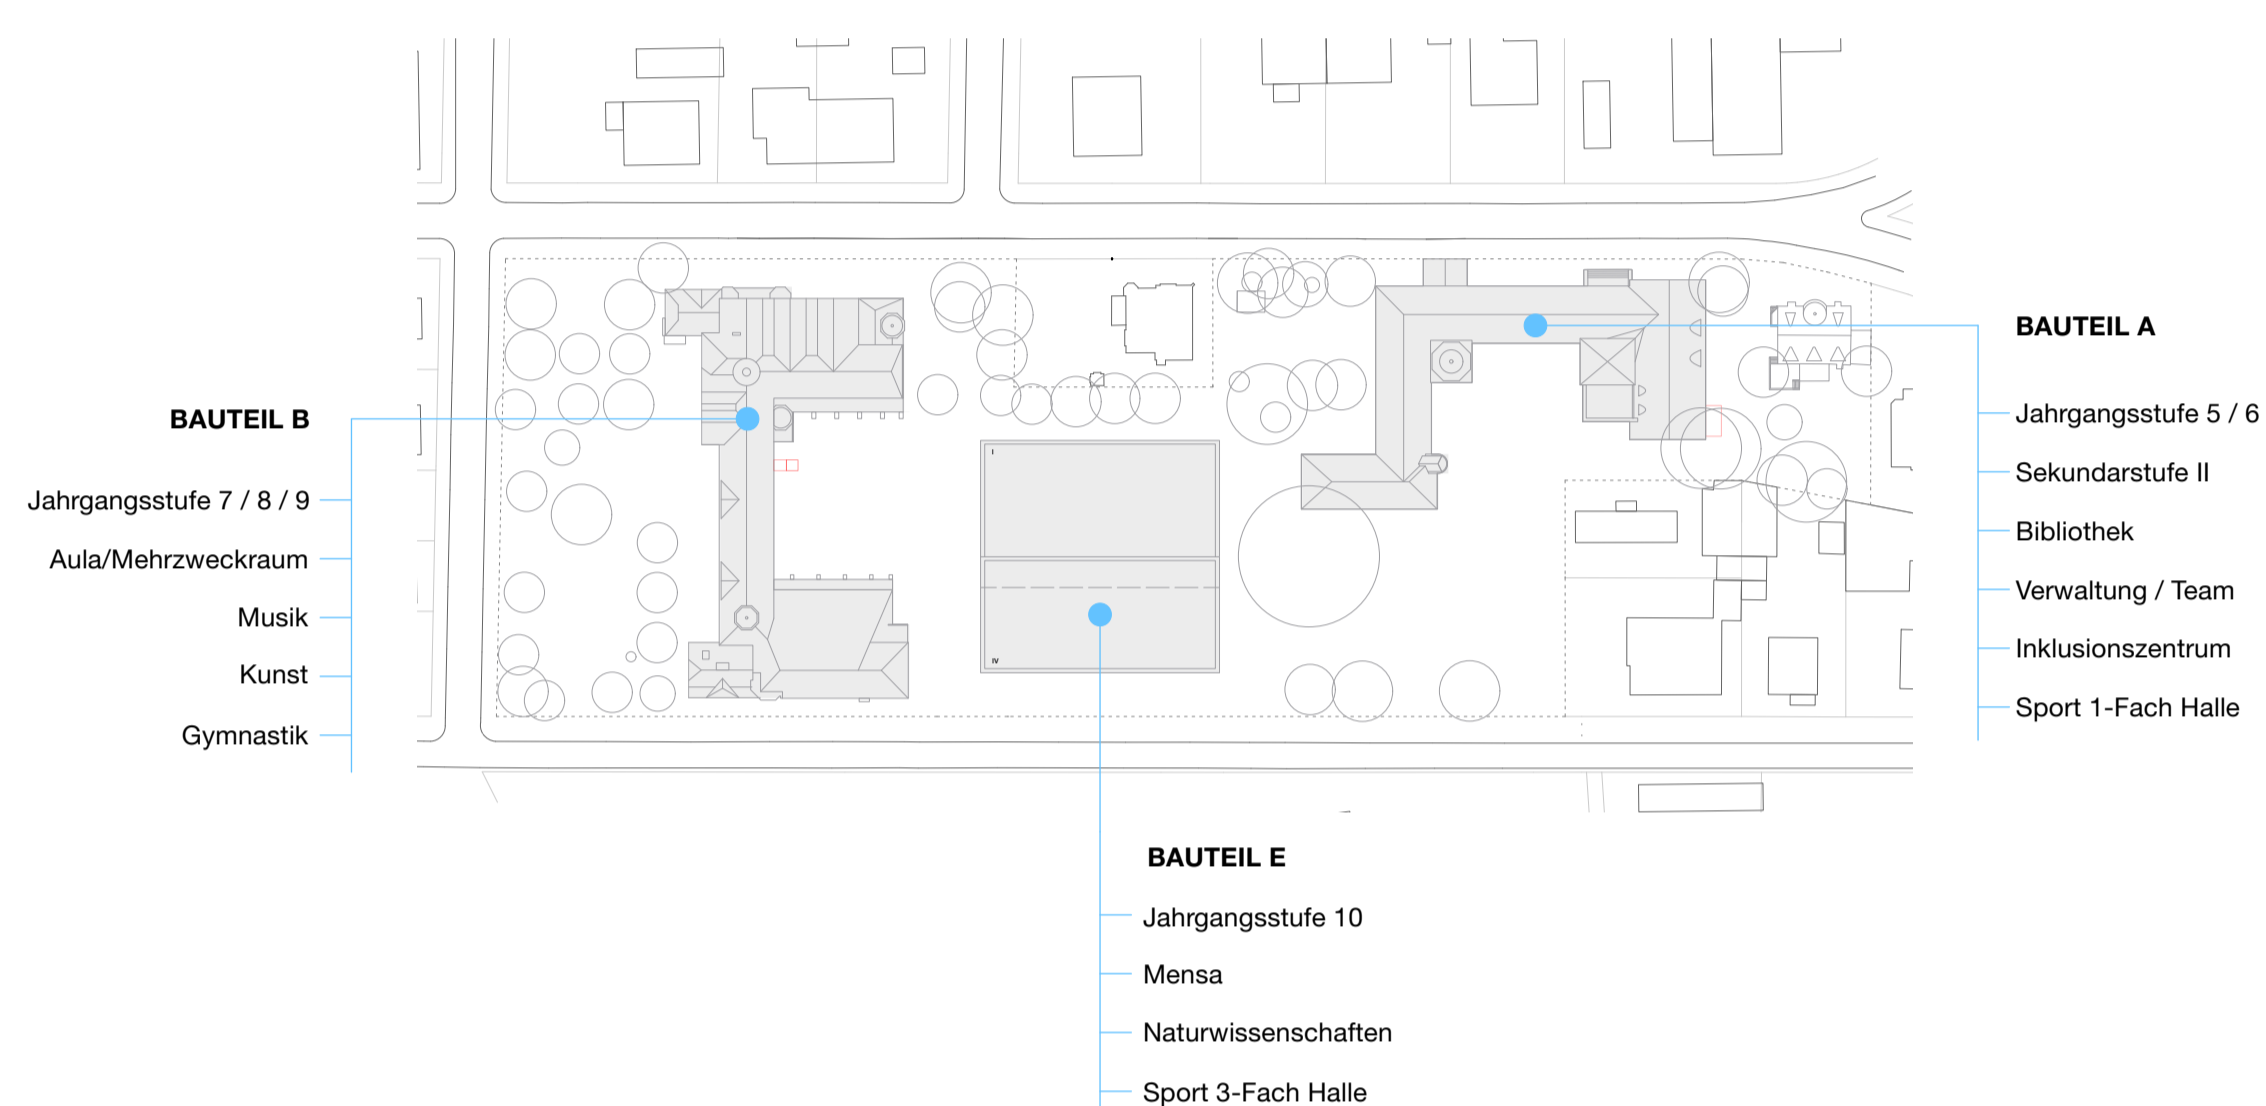

FUNKTIONSVERTEILUNG CAMPUS

BAUTEIL B
 Im Bauteil B werden zukünftig die Funktionsbereiche der Jahrgangsstufen 7 / 8 / 9; Musik- und Kunstbereich vorgesehen. Die bestehende Aula und Gymnastikhalle bleiben ebenfalls in ihrer Funktion erhalten. Durch eine Neuorganisation der Räume können Unterrichtsräume in ihrer Grundfläche vergrößert werden, sowie die Jahrgangsstufen geschossweise gegliedert werden. Dezentrale Teamräume für die pädagogischen Lehrkräfte vervollständigen das Angebot. Die Haupteinschließung des Bestandsgebäudes erfolgt über den bestehenden Hauptzugang von der Beuckestraße. Die barrierefreie Erschließung erfolgt über einen neuen außenliegenden Aufzug, der zentral zur neuen Campusmitte liegt. Die Erschließung im Untergeschoss, insbesondere der Sporthalle und deren Umkleiden wird neu strukturiert und vereinfacht. Zusätzlich werden Nebenbereiche umgestaltet, damit eine ausreichende Anzahl an barrierefreien WC's vorhanden sind. Neben den Maßnahmen zur Barrierefreiheit wird die Haustechnik komplett erneuert sowie erforderliche Maßnahmen zum Brandschutz umgesetzt. Besonderes Augenmerk liegt hierbei in der sorgsamen, denkmalgerechten Herrichtung der Eingänge, Flure und Treppenträume. In den Unterrichtsräumen sorgen neue Abhängendecken für eine verbesserte Raumakustik. Zusätzlich werden Oberflächen wie Wände, Fenster, Türen und Böden denkmalgerecht erneuert oder ertüchtigt. Das Dach sowie die Fassade des Gebäudes werden ebenfalls denkmalgerecht instand gesetzt.

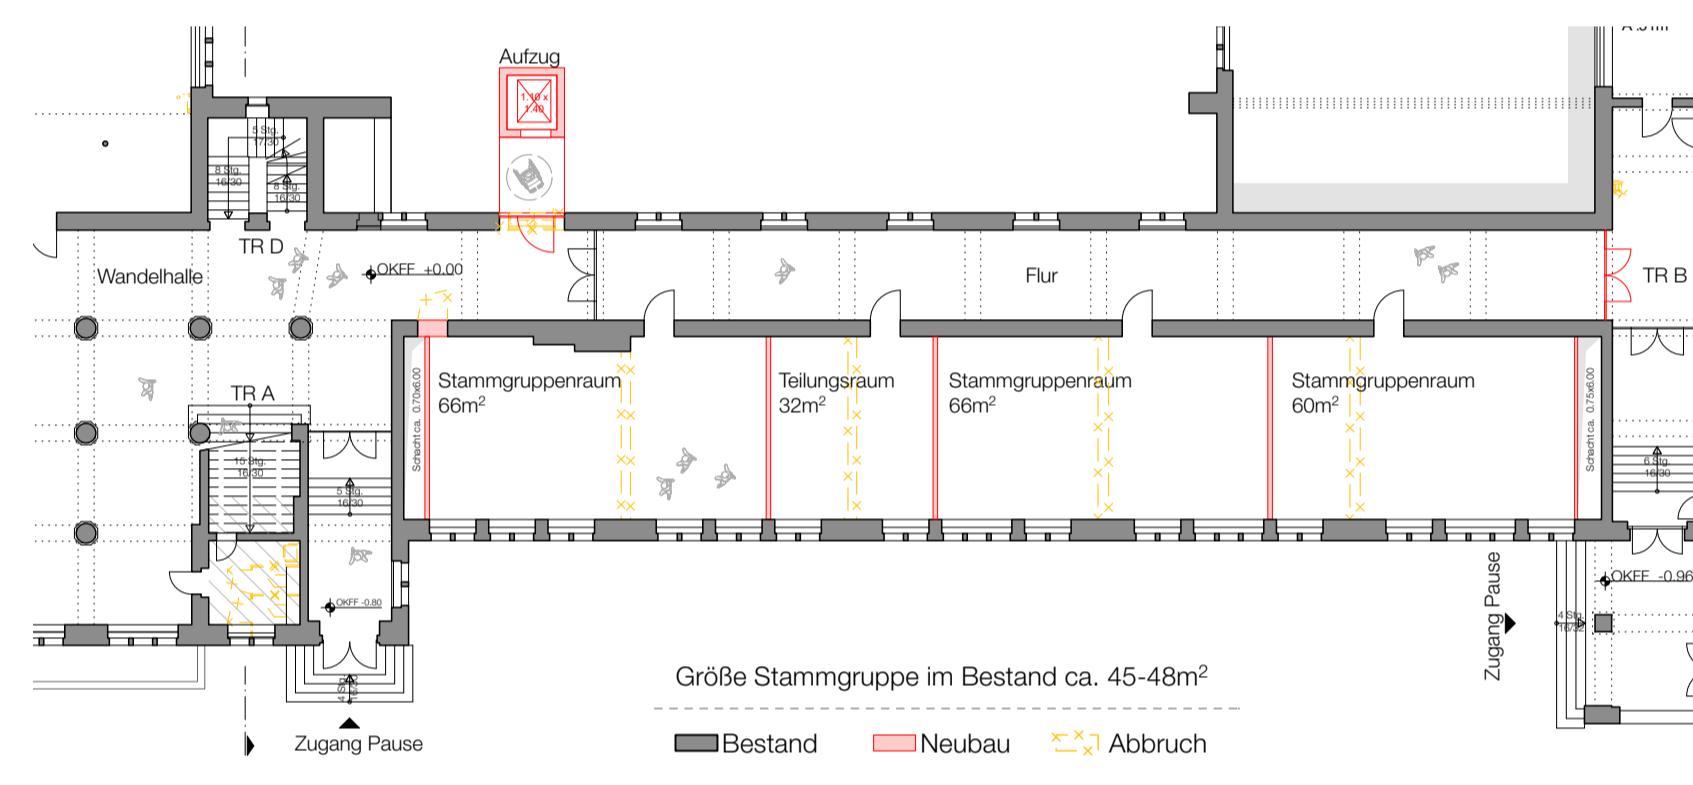


AUSSCHNITT BAUTEIL B | ROT-GELB PLANUNG




QUERSCHNITT

SCHNITT BAUTEIL E | ERWEITERUNGSBAU

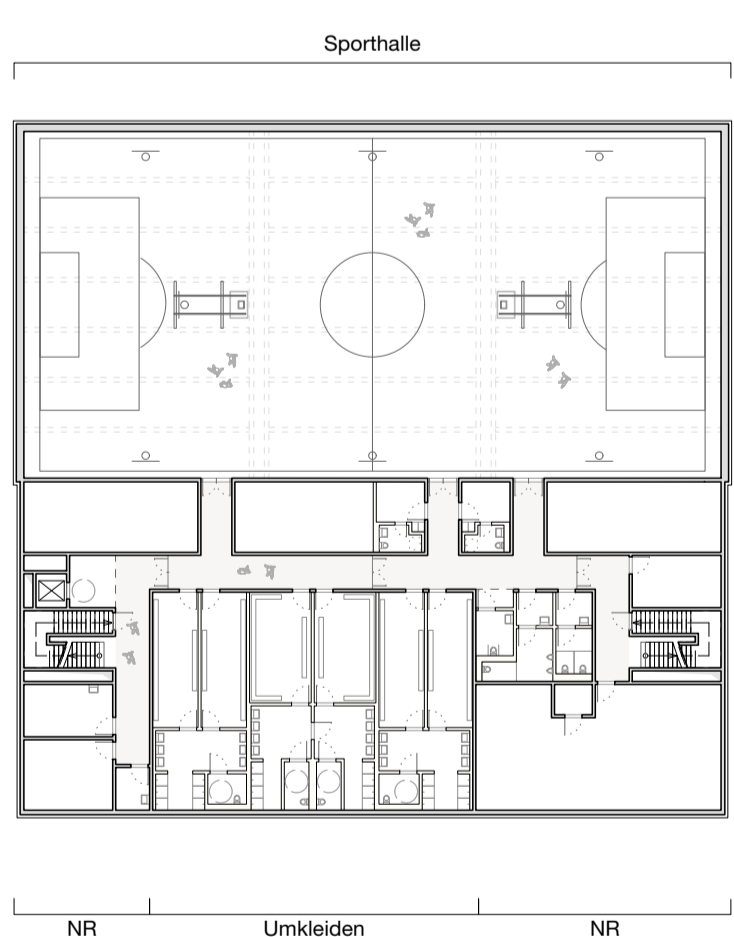


GRUNDRISSE UNTERGESCHOSS


GRUNDRISSE BAUTEIL E | ERWEITERUNGSBAU

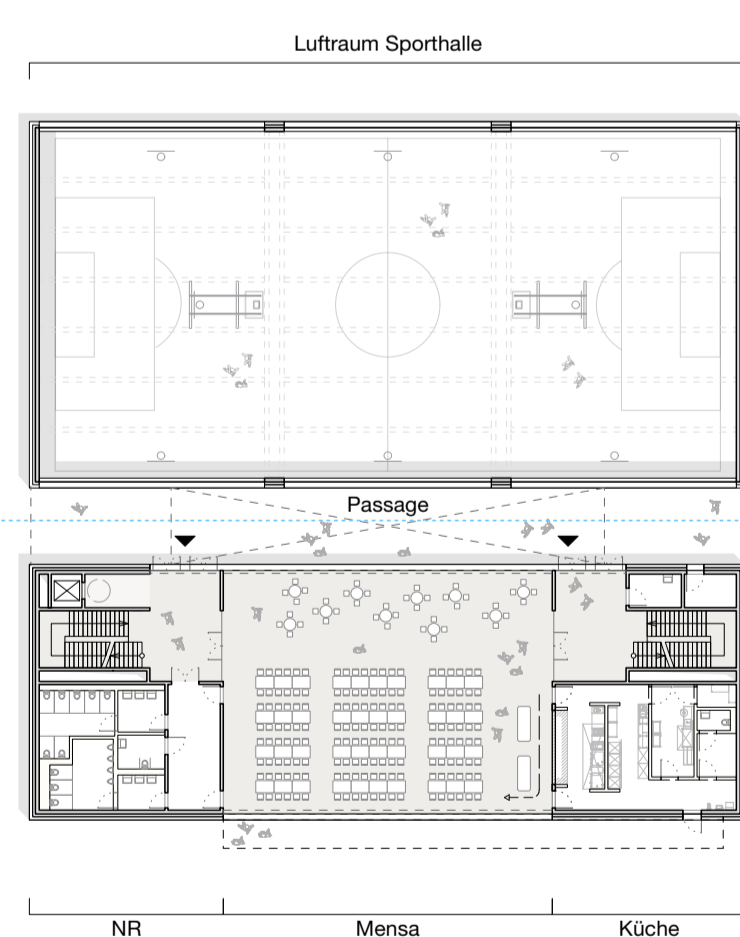


GRUNDRISSE ERDGESCHOSS

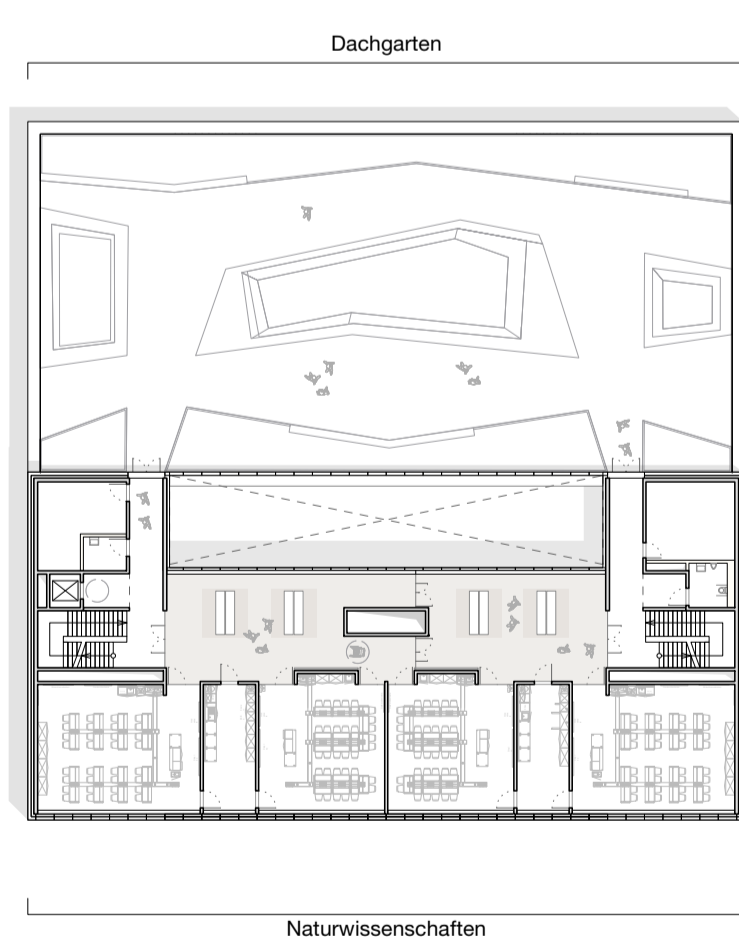


GRUNDRISSE 1+2.OBERGESCHOSS

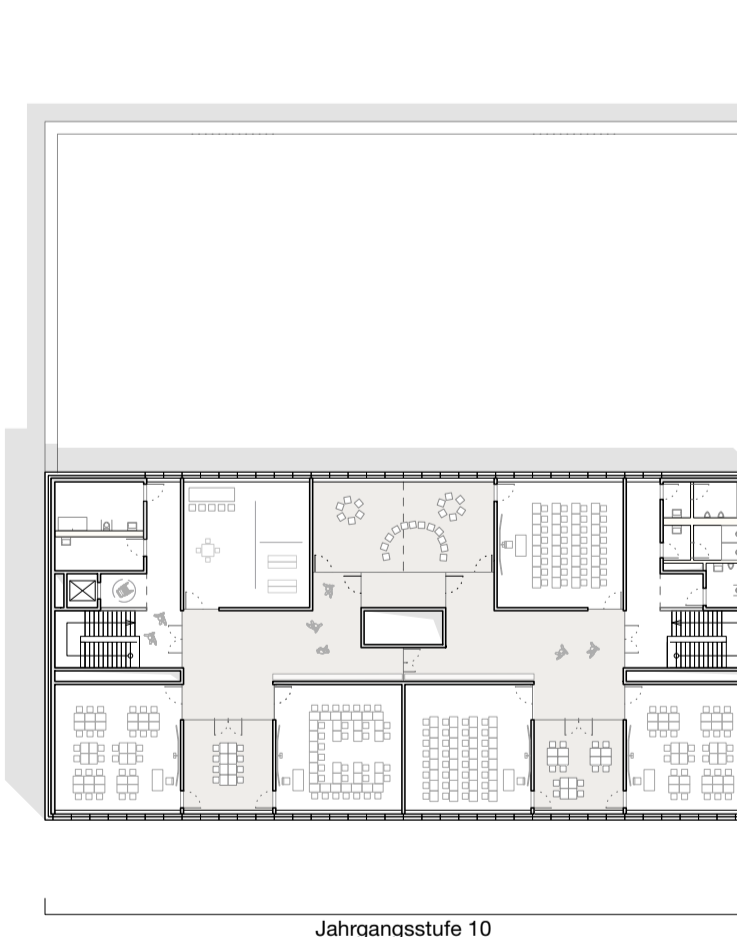


GRUNDRISSE 3.OBERGESCHOSS

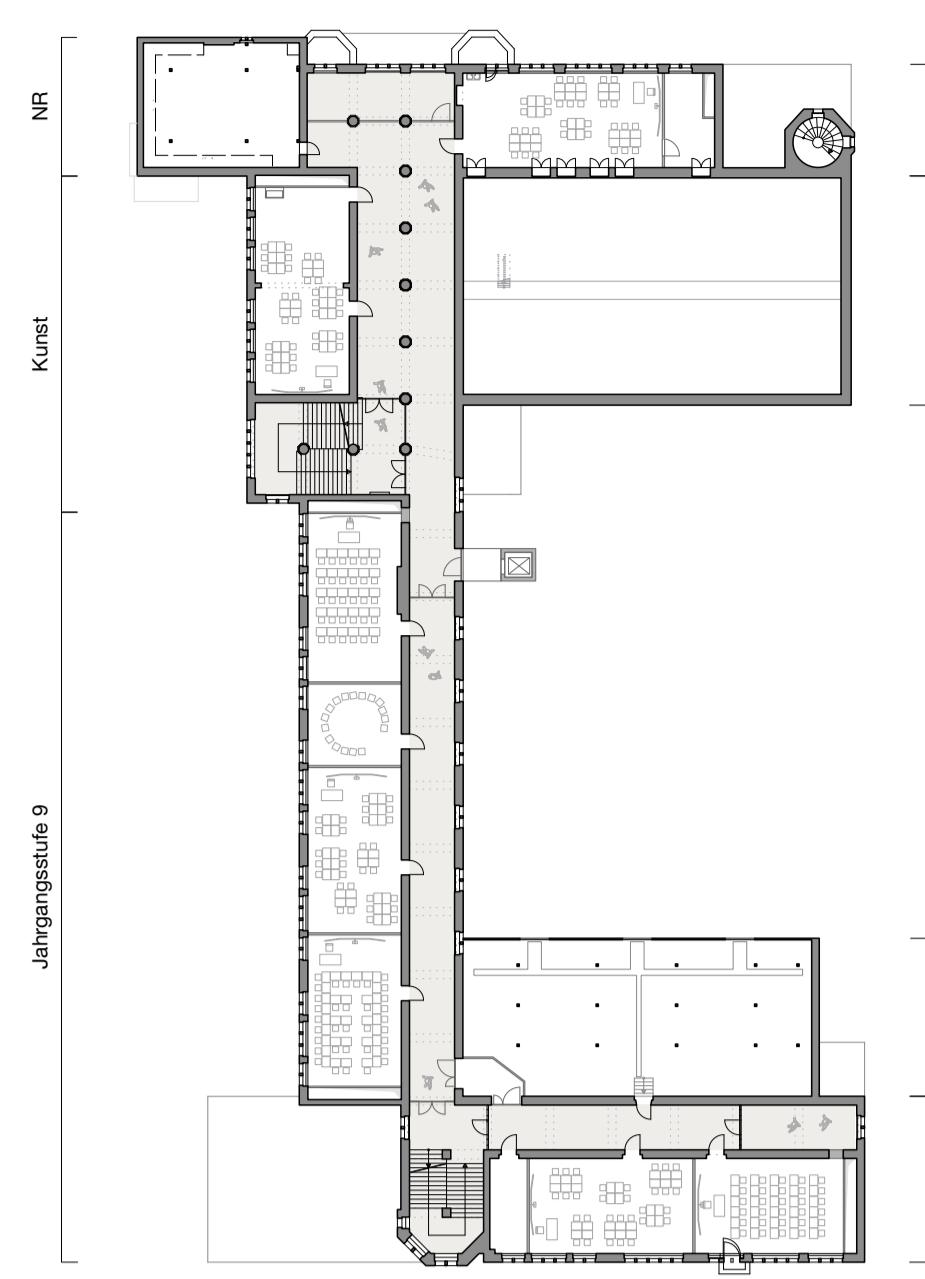

GRUNDRISSE 2.OBERGESCHOSS

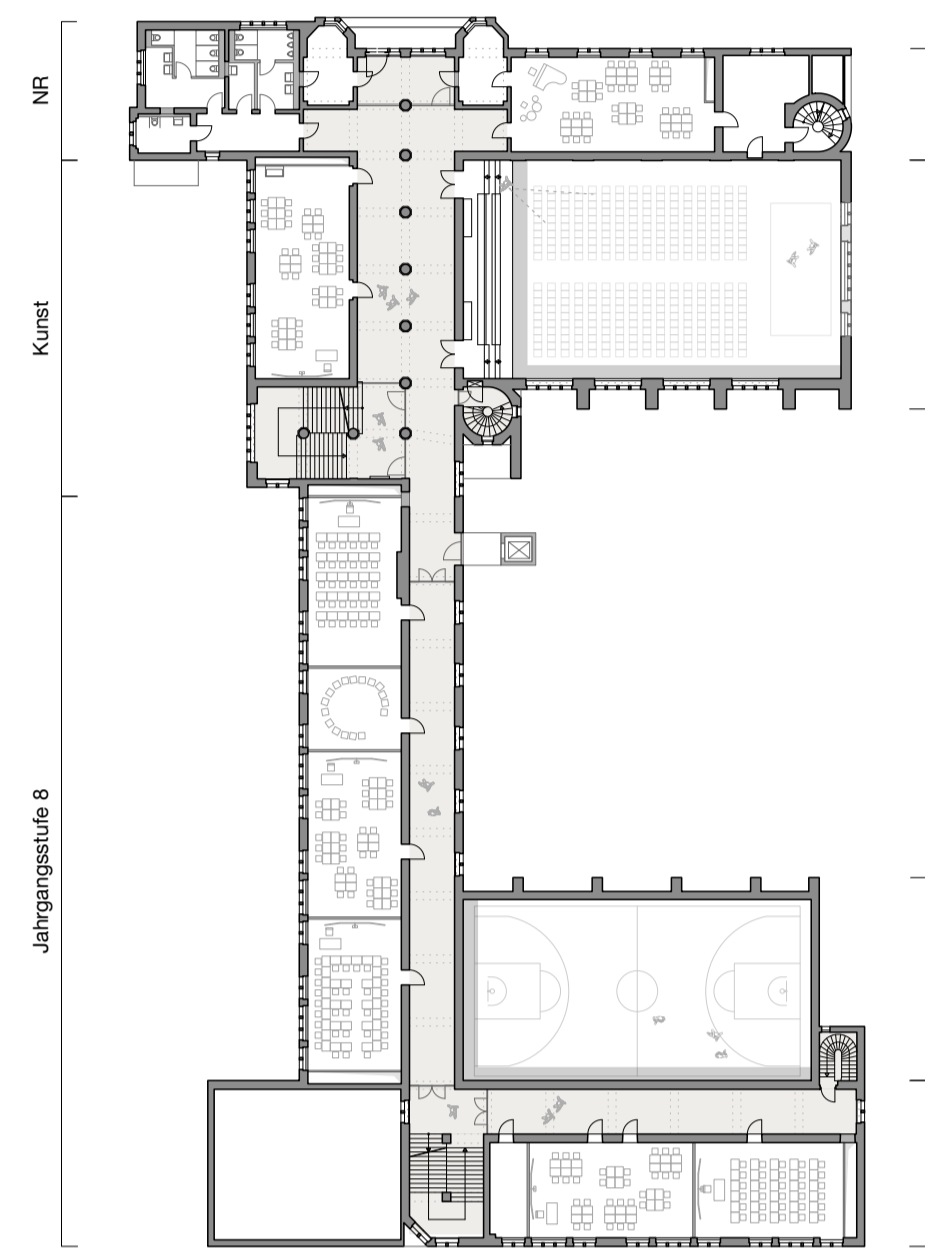


GRUNDRISSE 1.OBERGESCHOSS

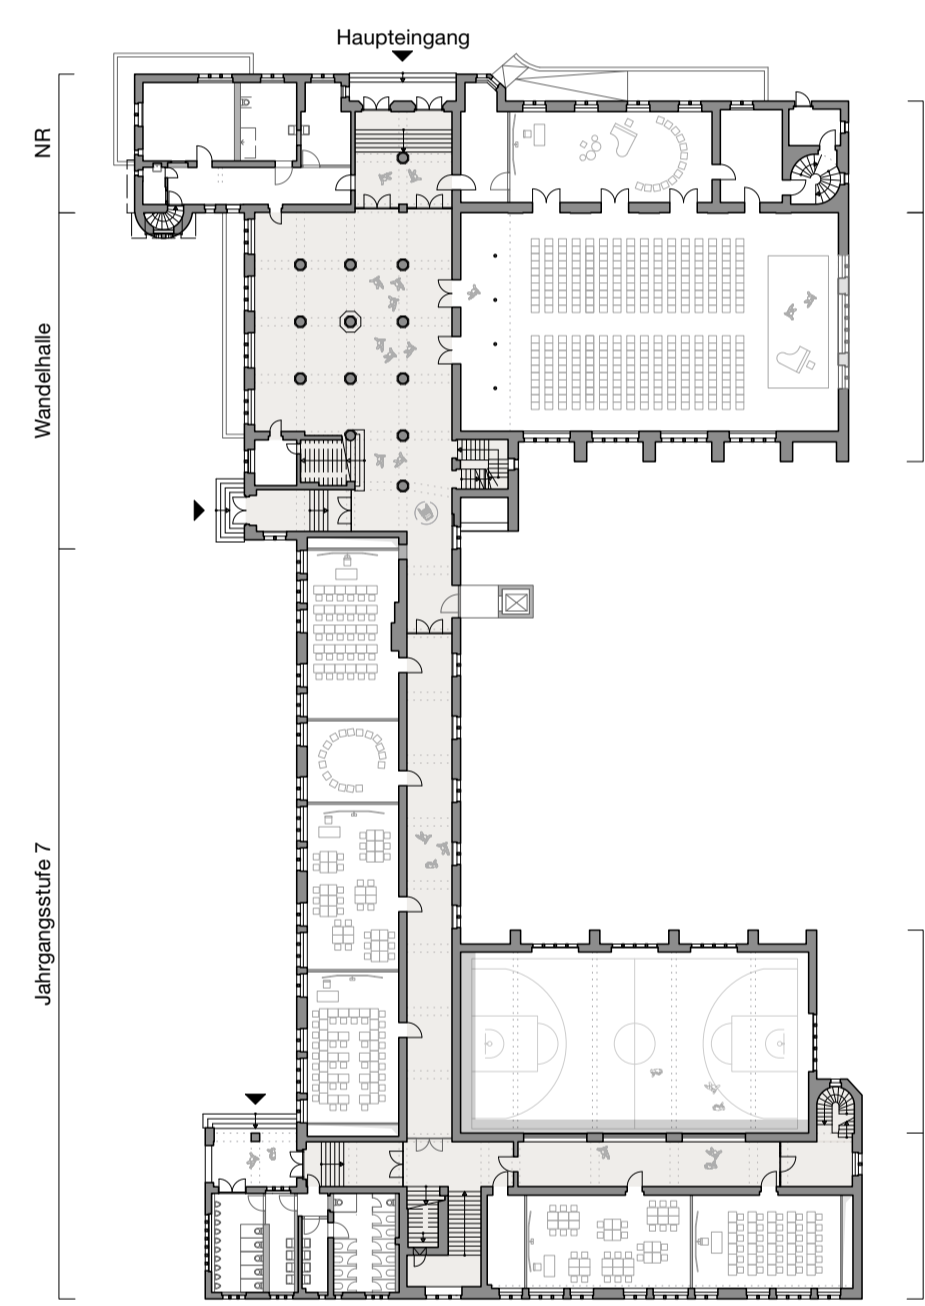

GRUNDRISSE ERDGESCHOSS

GRUNDRISSE BAUTEIL B | SANIERUNG+UMSTRUKTURIERUNG

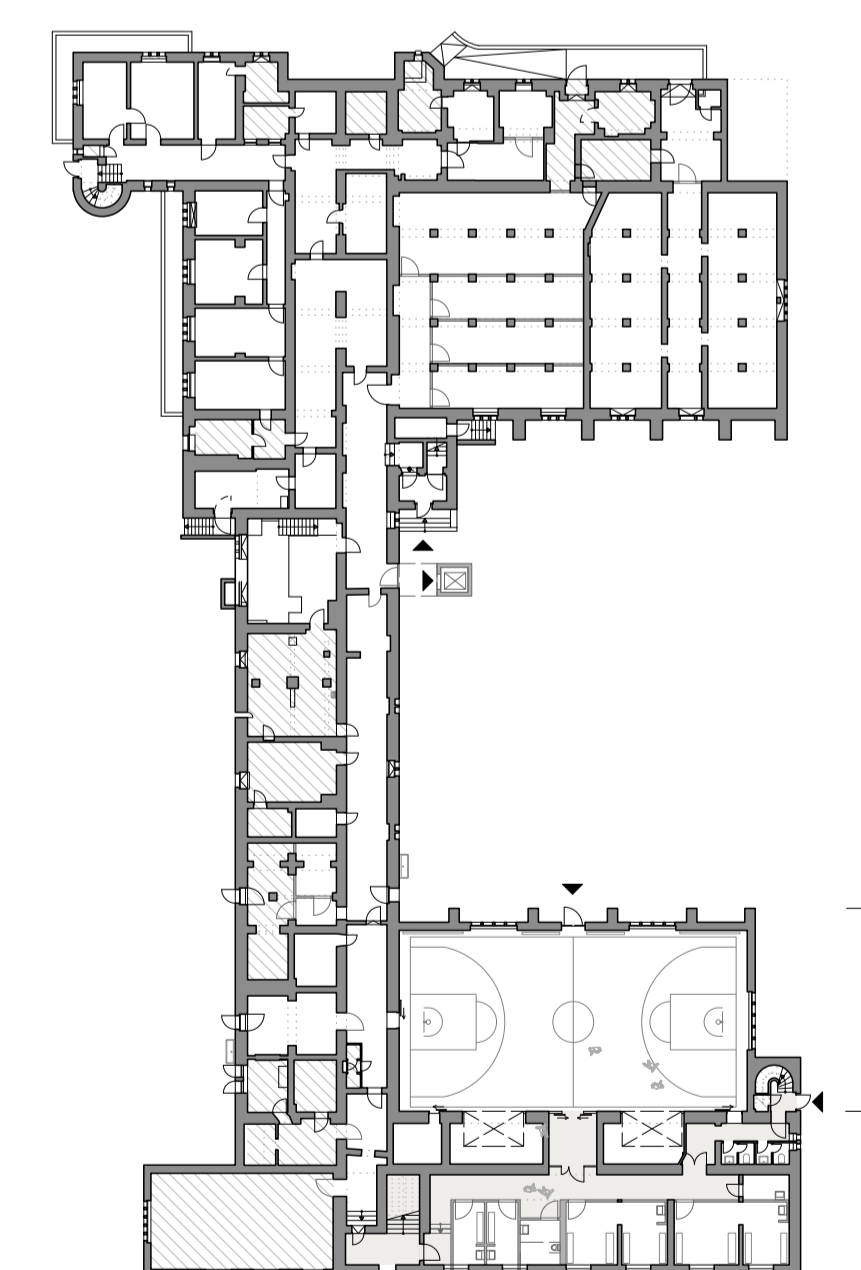

BAUTEIL D | EHM, DIREKTORENVILLA

BAUTEIL A | EHM, SCHADOW-GYMNASIUM

BAUTEIL B | EHM, BEUCKESCHULE

GESAMTANSICHT NORD | BEUCKESTR.